
DETAIL LIPNÍK - UZAVÍRKA MIMO DOPRAVNÍ OBSLUHU

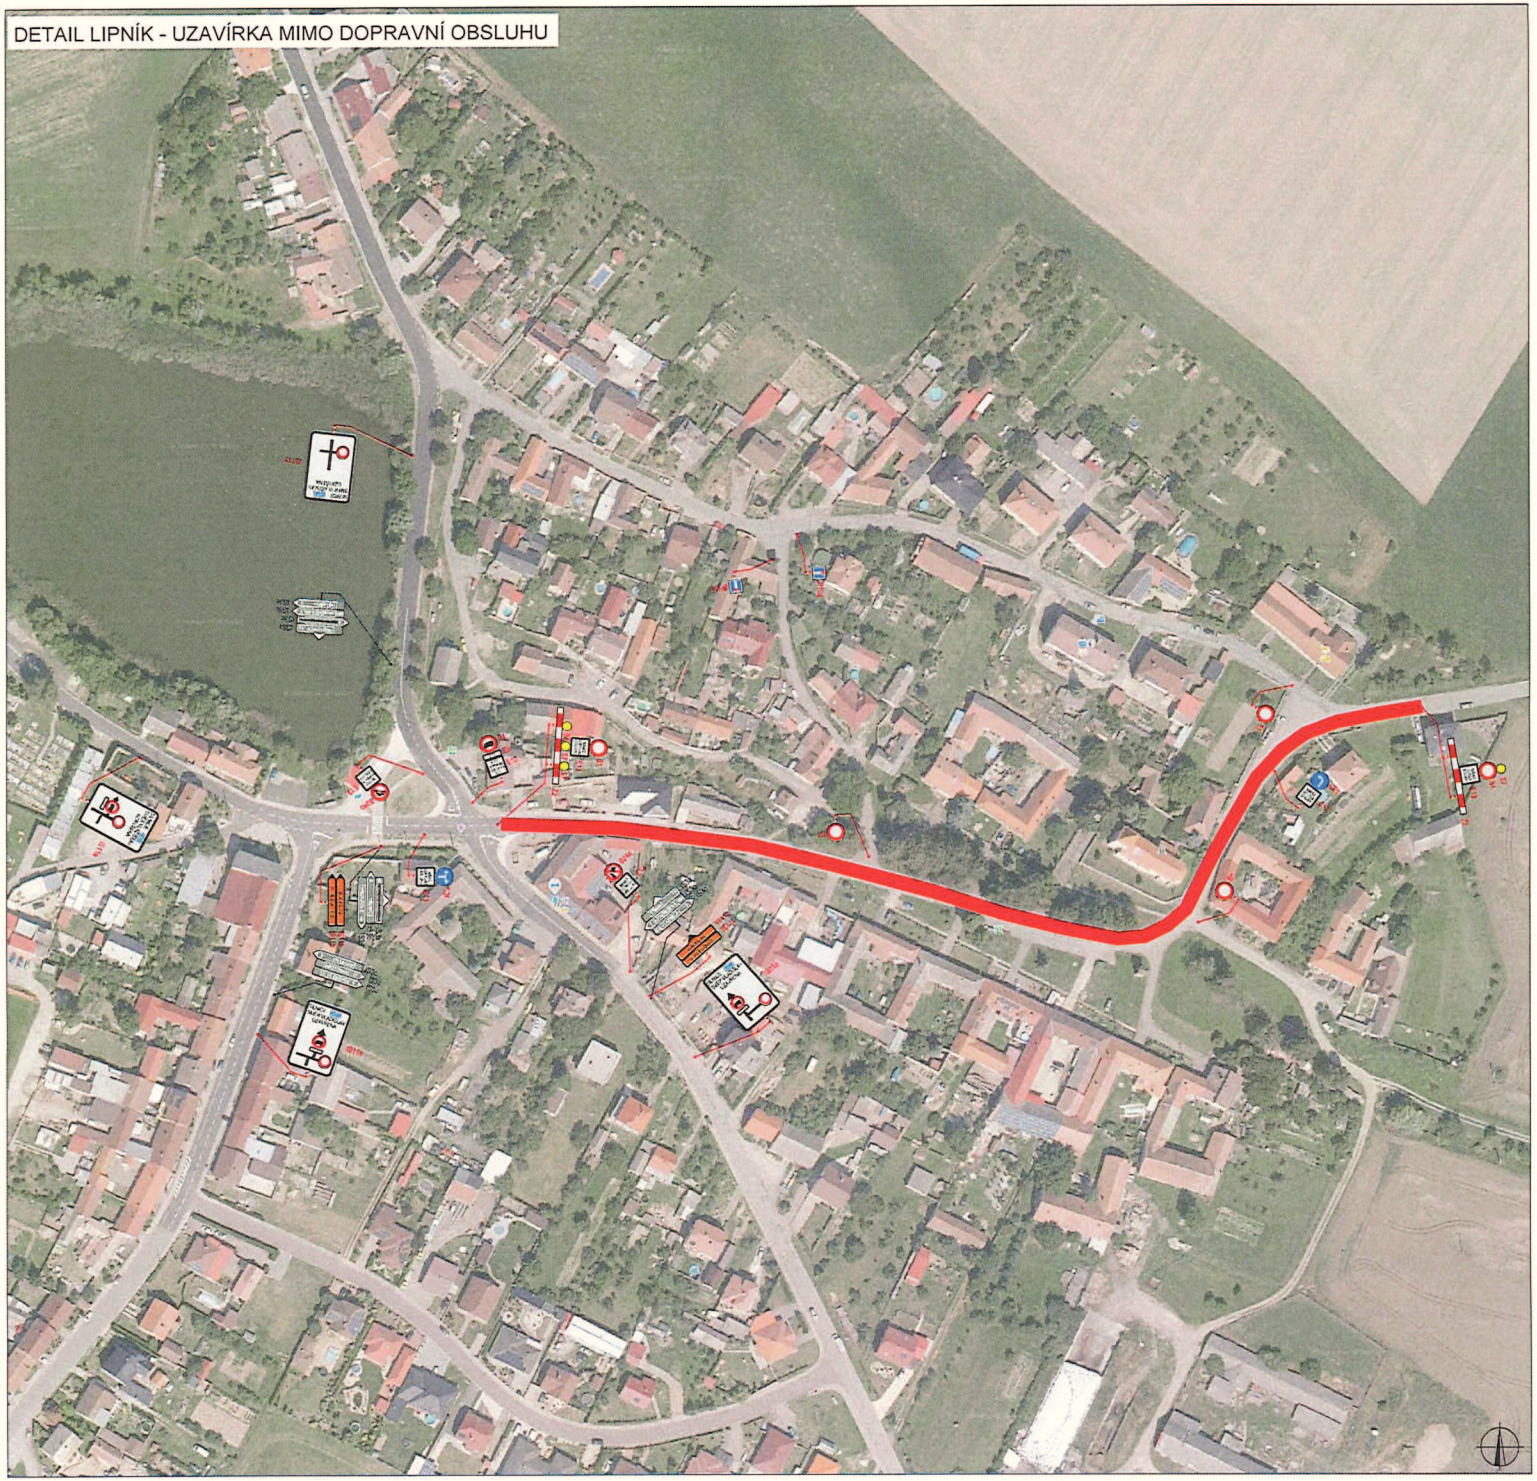

POLICIE ČESKÉ REPUBLIKY
KRAJSKÉ ŘEDITELSTVÍ POLICIE
KRAJE VYSOČINA
DOPRAVNÍ INSPEKTORÁT TŘEBÍČ
674 40 TŘEBÍČ, BRÁFOVA 11

POLICEJNÍ PREZIDIUM ČESKÉ REPUBLIKY
KRAJSKÉ ŘEDITELSTVÍ POLICIE
101
VYSOČINA

PLATNOST DOKUMENTACE

LEGENDA

ZPRACOVAL PROJEKCE	Richard Preiss		VYZNAČ
OPRAVIL/DNE	Ludek Benesch		
KONTROLOVAL	Richard Preiss		
MÍSTO STAVBY	II/401 Dolní Vilémovice - Lipník okres Třebíč, kraj Vysočina	DŮLEŽITÁ DATUM	17/07/2024
		DATUM	15/7/2024
		FORMÁT	
		MĚŘÍTKO	-
OBSAH	Situace dopravně-inženýrských opatření	ČÍSLO	HDO
		ČÍSLO PŘÍLOHY	1
		SOUPISNÍ	

DETAIL DOLNÍ VILÉMOVICE - OBJÍZDNÁ TRASA DO 7,5t
UZAVÍRKA MIMO VOZIDLA STAVBY



POLICIE ČESKÉ REPUBLIKY
KRAJSKÉ ŘEDITELSTVÍ POLICIE
KRAJE VYSOČINA
DOPRAVNÍ INSPEKTORÁT TŘEBÍČ
674 40 TŘEBÍČ, BRÁFOVA 11

POLICIE ČR - KRAJSKÉ ŘEDITELSTVÍ POLICIE 101 KRAJ VYSOČINA

PLATNOST DOKUMENTACE

LEGENDA

ZODPOVĚDNÝ PROJEKTANT:	Richard Prokš		
VYPRACOVAL:	Lukáš Dohnálek		
KONTROLOVAL:	Richard Prokš		
NÁZEV STAVBY:	II/401 Dolní Vilémovice - Lipník	DATUM:	11/2024
	okres Třebíč, kraj Vysočina	FORMÁT:	
OBSAH:	Situace dopravně-inženýrských opatření	MĚŘÍTKO:	-
		ČÍSLO:	2

VYZNAČ

DETAIL KLUČOV - OBJÍZDNÁ TRASA DO 7,5t



POLICIE ČESKÉ REPUBLIKY
KRAJSKÉ ŘEDITELSTVÍ POLICIE
KRAJE VYSOČINA
DOPRAVNÍ INSPEKTORÁT TŘEBÍČ
674 40 TŘEBÍČ, BRÁFOVA 11

POLICIE ČR - KRAJSKÉ ŘEDITELSTVÍ POLICIE KRAJ VYSOČINA 101

PLATNOST DOKUMENTACE


LEGENDA

OBJÍZDNÁ TRASA DO 7,5t

ZHOTOVIL PROJEKTANT:	Richard Pinka		VYZNAČ
STAVEBNÍ:	Lukáš Benáček		
KONTROLOVAL:	Richard Pinka		
NÁZEV STAVBY:	III/401 Dolní Vilémovice - Lipník	Číslo zakázky: 1760/24	
	okres Třebíč, kraj Vysočina	datum: 10/2024	
		měřítko: -	
OBSAH:	Situace dopravně-inženýrských opatření	číslo: 3	

Číslo přílohy: 3

DETAIL OBJÍZDNÉ TRASY NAD 7,5t

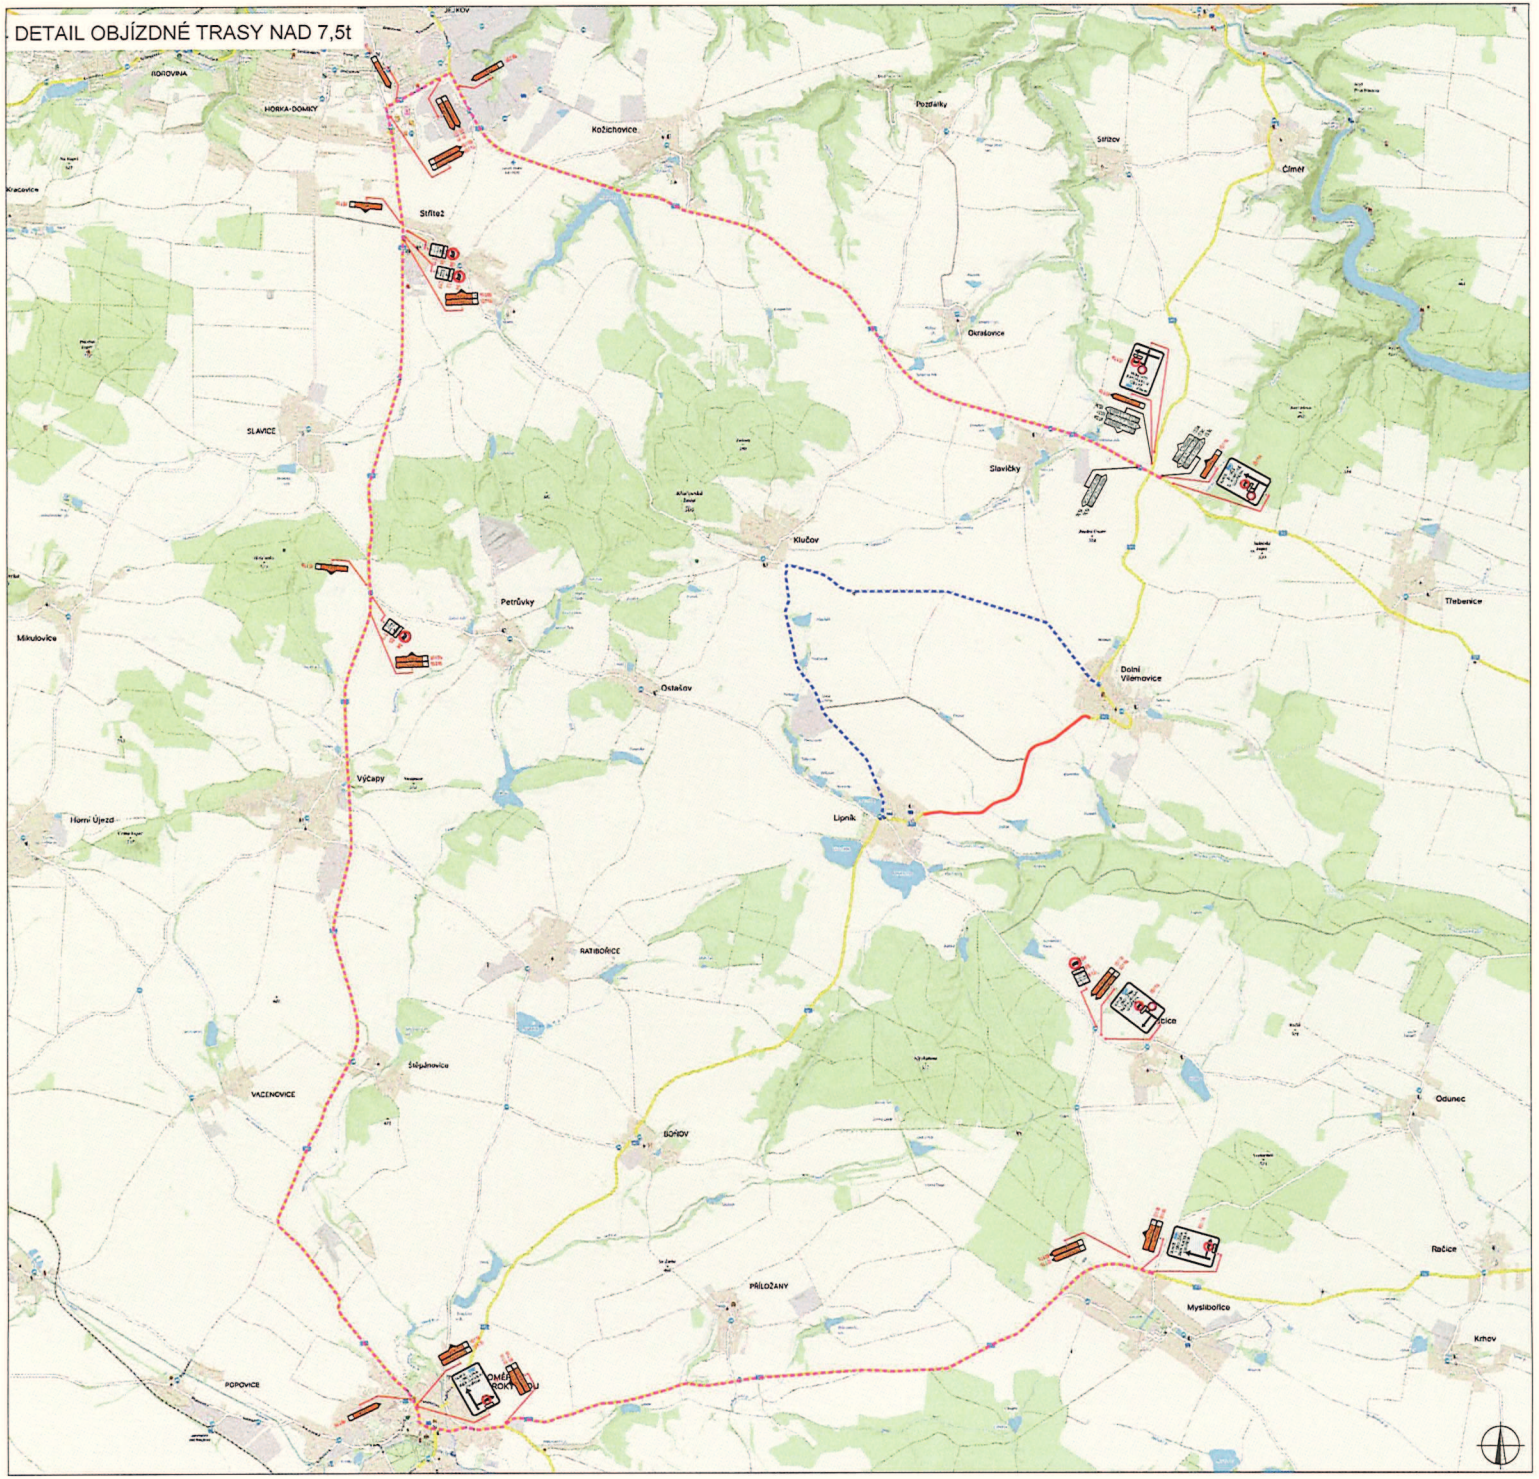

POLICIE ČESKÉ REPUBLIKY
KRAJSKÉ ŘEDITELSTVÍ POLICIE
KRAJE VYSOČINA
DOPRAVNÍ INSPEKTORÁT TŘEBÍČ
674 40 TŘEBÍČ, BRÁFOVA 11

POLICIE ČR - KRAJSKÉ ŘEDITELSTVÍ POLICIE KRAJ VYSOČINA 101

PLATNOST DOKUMENTACE

LEGENDA

ZODPOVĚDNÝ PROJEKTANT	Richard Peska		
VYPRACOVAL	Lukáš Dohnalík		
KONTROLOVAL	Richard Peska		
MĚŘÍTKO 1:10000		DATUM 11/2024	
STAVBA	II/401 Dolní Vilémovice - Lipník		
OKRES	okres Třebíč, kraj Vysočina		
OBSAH	Situace dopravně-inženýrských opatření		

VYZNAČ

ČÍSLO PROJEKTU	4
SOUBOR	