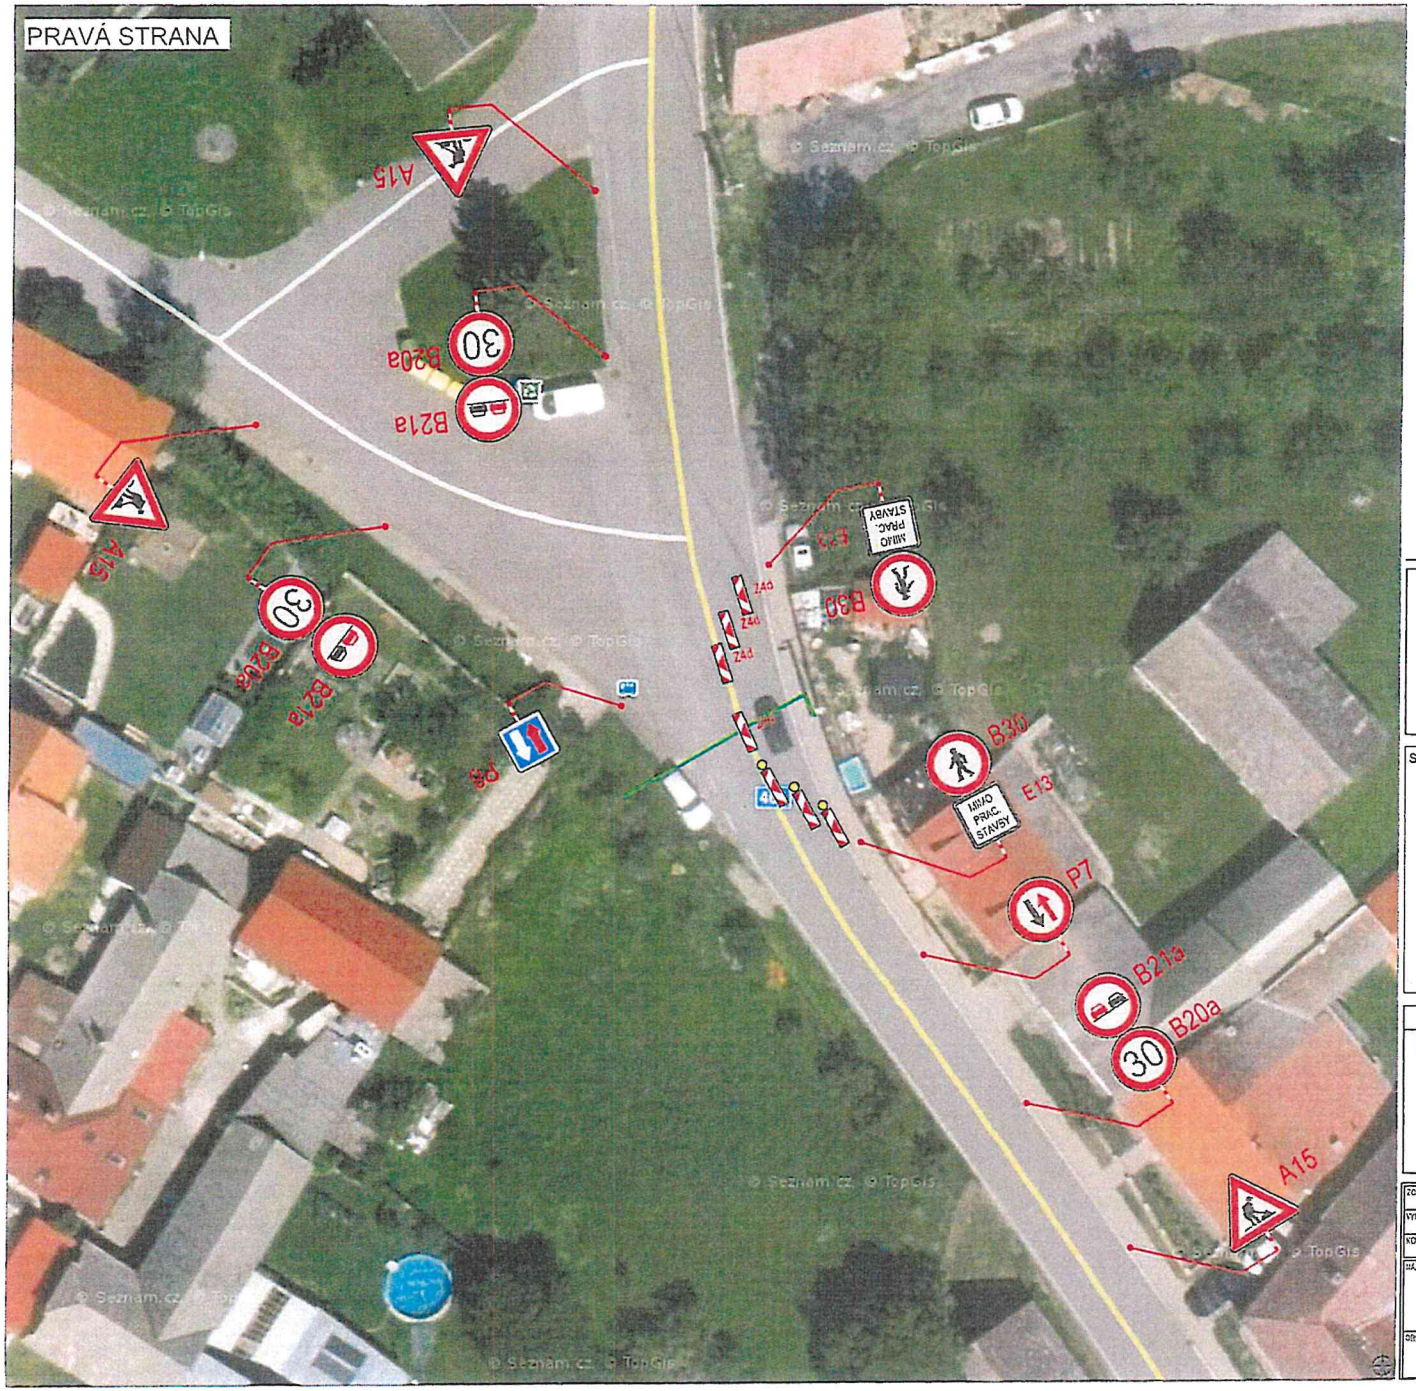


PLATNOST DOKUMENTACE

SITUACE ŠIRŠÍCH VZTAHŮ

LEGENDA

NAVRŽENÉ PŘECHODNÉ DOPRAVNÍ ZNAČENÍ

B1 TRVALÉ DOPRAVNÍ ZNAČENÍ

B1 TRVALÉ DOPRAVNÍ ZNAČENÍ DOČASNĚ ZNEPLATNĚNÉ


VEDENÍ NN

ZODPOVĚDNÝ PROJEKTANT:	Richard Peška	
VYPRACOVAL:	Lukáš Beránek	
KONTROLOVAL:	František Doupovec	

VYZNAČ

VYZNAČ, s.r.o.
Dačeny 511/21, 586 01 Jihlava

STAVEBNÍ STAVBY:	Dolní Vilémovice-Bláha kabel.přípojka NN
	okres Třebíč, kraj Vysočina
ČÍSLO ZAKÁZKY:	034/2022
DATUM:	03/2022
FORMÁT:	A3
MĚŘÍTKO:	-
ÚČEL:	RDS
OBSAH:	Situace dopravně-inženýrských opatření
POČET PŘÍLOHY:	1
SOUPRAVA:	

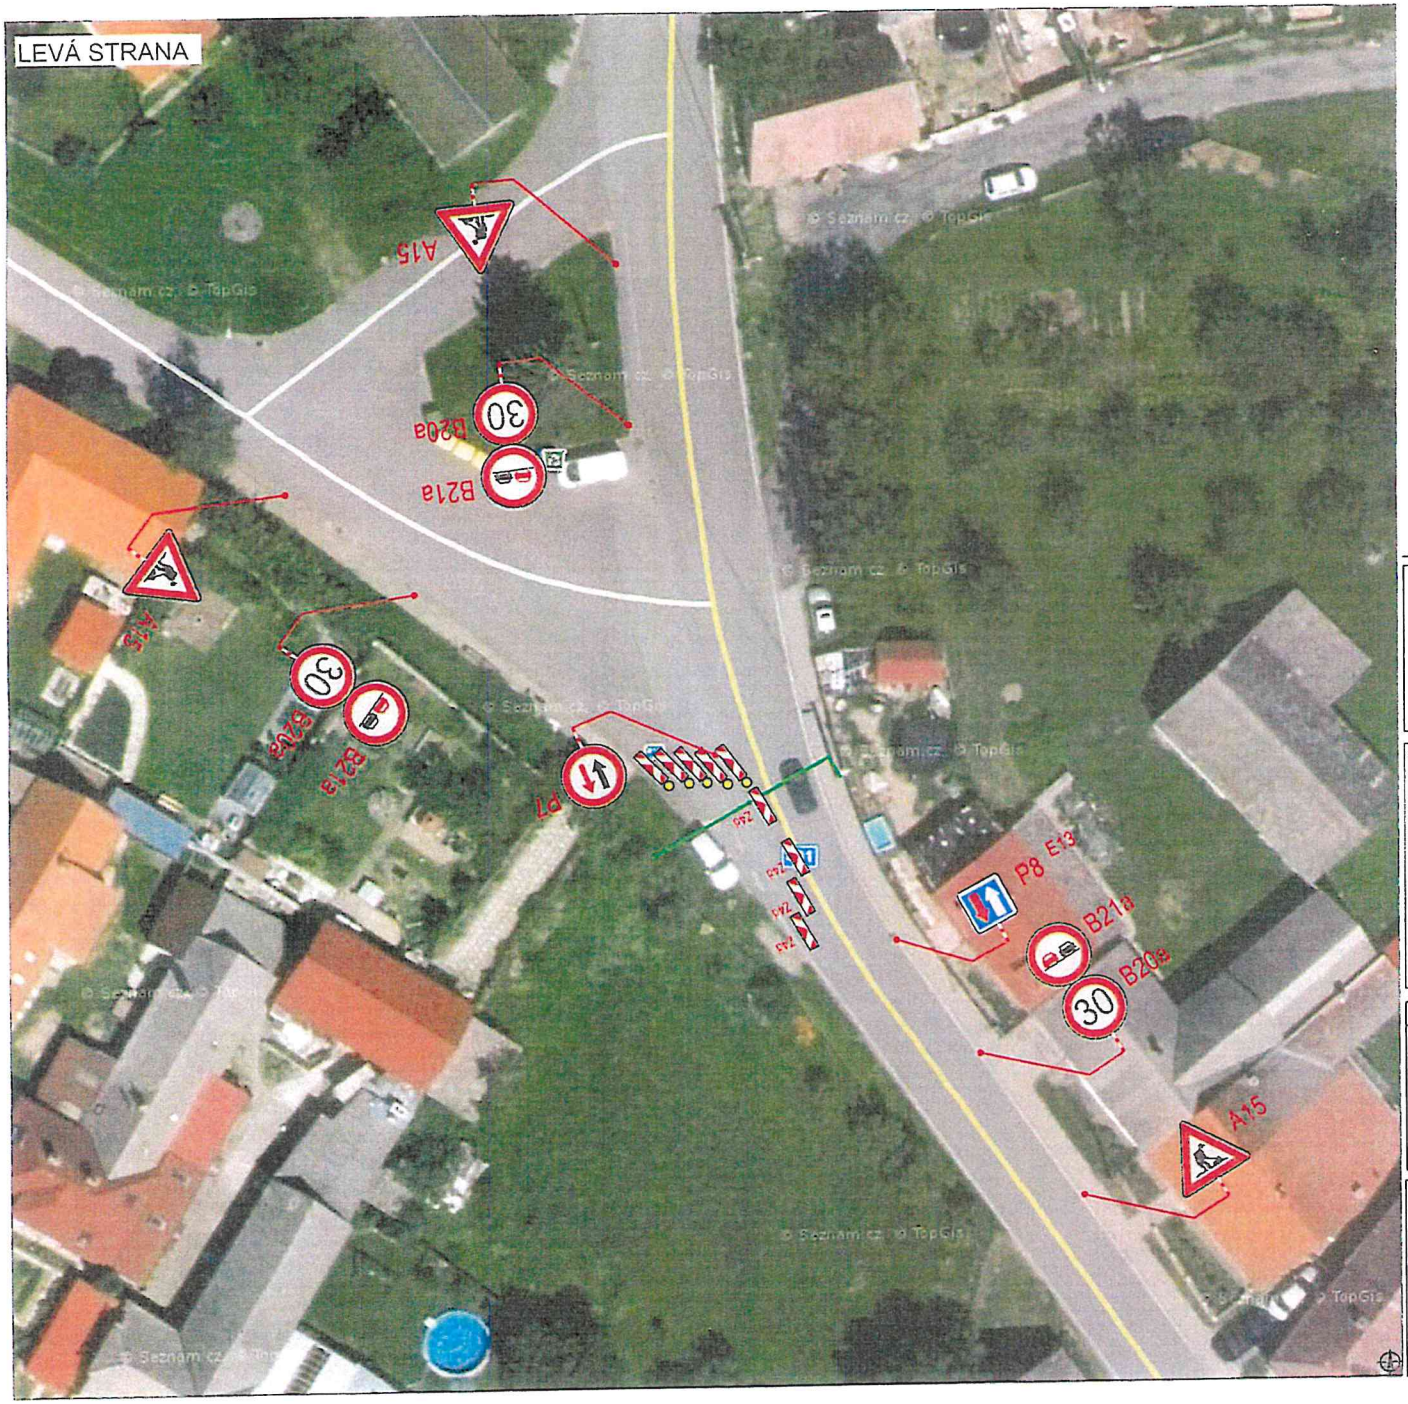

PLATNOST DOKUMENTACE

SITUACE ŠIRŠÍCH VZTAHŮ

LEGENDA

NAVRŽENÉ PŘECHODNÉ DOPRAVNÍ ZNAČENÍ

B1 TRVALÉ DOPRAVNÍ ZNAČENÍ

B1 TRVALÉ DOPRAVNÍ ZNAČENÍ DOČASNĚ ZNEPLATNĚNÉ

VEDENÍ NN

ODPOVĚDNÝ PROJEKTANT:	Richard Pešta	
VYPRACOVAL:	Lukáš Beránek	
KONTROLOVAL:	František Doubovec	

NÁZEV STAVBY:
Dolní Vilémovice-Bláha kabel.přípojka NN
okres Třebíč, kraj Vysočina

OBSAH:
Situace dopravně-inženýrských opatření

ČÍSLO ZAKÁZKY:	023/2022
DATUM:	02/2022
FORMÁT:	A3
MĚŘÍTKO:	-
ÚČEL:	RDS

VYZNAČ

VYZNAČ, s.r.o.
Stará 512/1, 586 01 Jihlava

ČÍSLO PŘÍLOHY:	2
VARIANTA:	