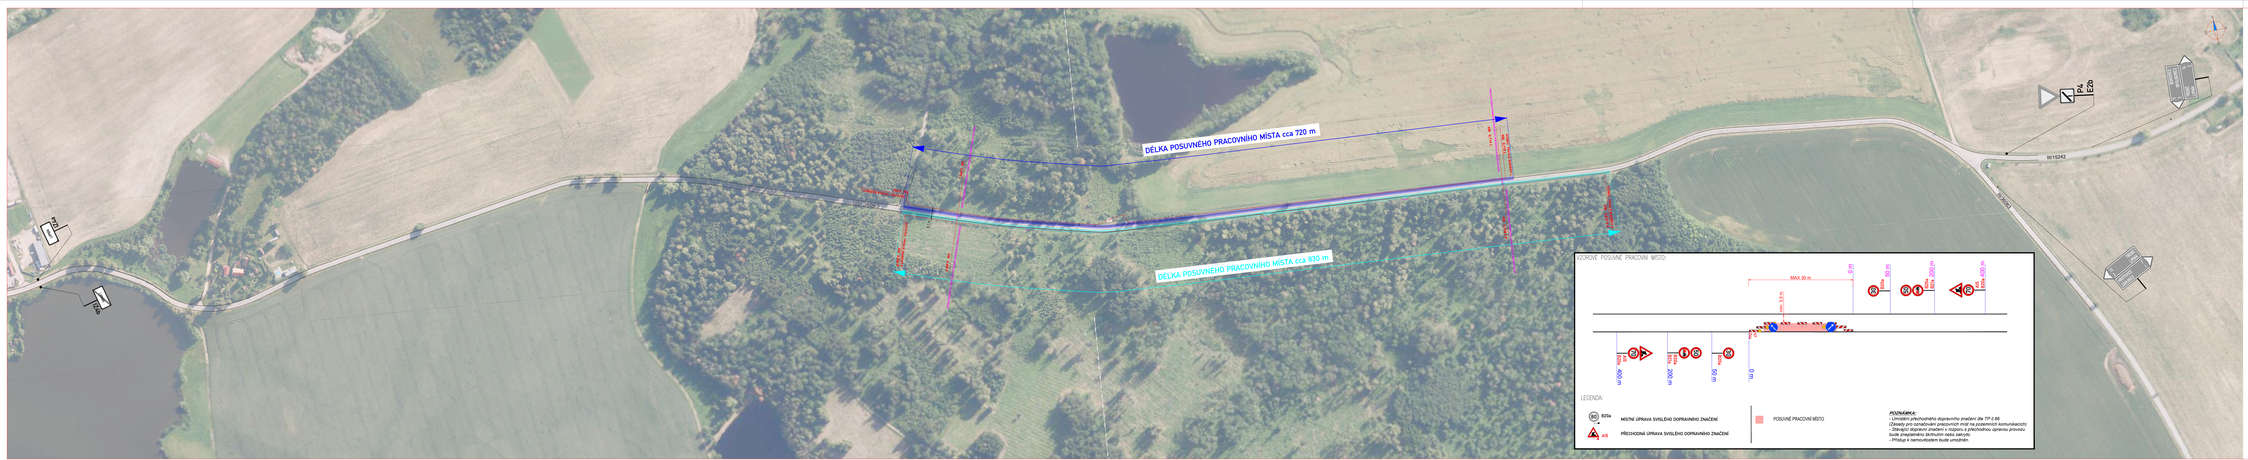


VZOROVÉ POSUVNÉ PRACOVNÍ MÍSTO:

LEGENDA:


IS 22a — MÍSTNÍ ÚPRAVA SVISLÉHO DOPRAVNÍHO ZNAČENÍ

A9 — PŘECHODNÁ ÚPRAVA SVISLÉHO DOPRAVNÍHO ZNAČENÍ

POSUVNÉ PRACOVNÍ MÍSTO

POZNÁMKA:
- *Umístění přechodného dopravního značení dle TP č.66*
- *Zásady pro označování pracovních míst na pozemních komunikacích*
- *Stávající dopravní značení v rozporu s přechodnou úpravou provozu bude znepřehledněno dočasným nebo zakrytím.*
- *Přístup k nemovitostem bude umožněn.*

PŘEHLEDOVÁ MAPA:

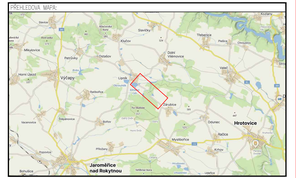

ZNAKOM s.r.o. – OLOMOUCKÁ 1177/178, 627 00 BRNO, TEL: 602 332 710, ZNAKOM@ZNAKOM.CZ

Navrhl (jméno, podpis)	Schválil (jméno, podpis)	Razítko
David SKULICKÝ	David SKULICKÝ	Ing. Petr ÚŘEDNÍK mob: 725 205 241
Technický kontrolní (jméno, podpis)	Hlavní inženýr projektu (jméno, podpis)	
Ing. Petr ÚŘEDNÍK	Ing. Petr ÚŘEDNÍK	

ZNAKOM s.r.o. – OLOMOUCKÁ 1177/178, 627 00 BRNO

Kraj:	VYSOČINA	Zak. změna:	2721/0263
Okres:	TŘEBÍČ	Čís. revize:	00
Objednatel:	KRAJ VYSOČINA, Žižkova 57, 587 33 Jihlava	Datum:	10/2026
Akce:	Trvalé zábrany na ochranu obojživelníků Jaroňovský Kacíř II. – komunikace	Formát:	23 x 1640
		Měřítko:	1:1500
Objekt:	DOPRAVNÍ OPATŘENÍ BĚHEM STAVBY	Stupeň:	Změna/Revize
			RDS
Přílohy:	SITUACE - POSUVNÉ PRACOVNÍ MÍSTO	Čís. přílohy:	3.