


LEGENDA:

- B20a — MÍSTNÍ ÚPRAVA SVISLÉHO DOPRAVNÍHO ZNAČENÍ
- A15 — PŘECHODNÁ ÚPRAVA SVISLÉHO DOPRAVNÍHO ZNAČENÍ
- B28 — PŘECHODNÉ SVISLÉ DZ - UMÍSTĚNO 7 DNÍ PŘEDEM
- UZAVÍRKA / PRACOVNÍ MÍSTO

POZNÁMKA:
- *Umístění přechodného dopravního značení dle TP č.66 (Zásady pro označování pracovních míst na pozemních komunikacích)*
- *Stávající dopravní značení v rozporu s přechodnou úpravou provozu bude zneplatněno škrtnutím nebo zakryto.*
- *Přístup k nemovitostem bude umožněn.*

PŘEHLEDOVÁ MAPA

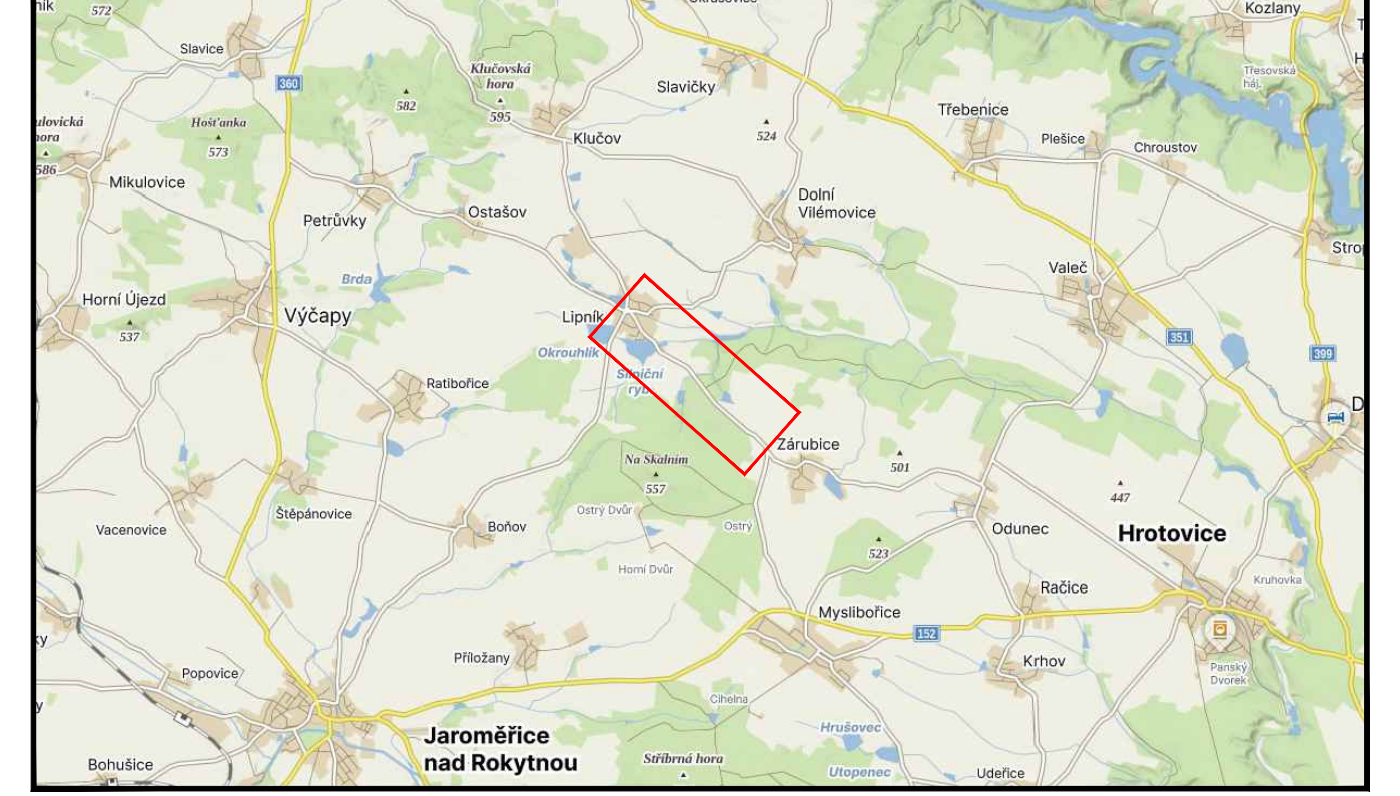

ZNAKOM s.r.o. – OLOMOUCKÁ 1177/178, 627 00 BRNO, TEL. 602 332 710, ZNAKOM@ZNAKOM.CZ

Navrhl/vypracoval: David SKALICKÝ podpis:	Zodpovědný projektant: David SKALICKÝ podpis:	Ředitel: Ing. Petr OŠMERA mob: 725 015 243	Zhotovitel: ZNAKOM s.r.o.
Technická kontrola: Ing. Petr OŠMERA podpis:	Hlavní inženýr projektu: Ing. Petr OŠMERA podpis:		ZNAKOM s.r.o., OLOMOUCKÁ 1177/178, 627 00 BRNO

Kraj:	VYSOČINA	Čís. zakázky:	27Z10263
Okres:	TŘEBÍČ	Čís. revize:	00
Objednatel:	KRAJ VYSOČINA, Žižkova 57, 587 33 Jihlava	Datum:	10/2026
Akce:	Trvalé zábrany na ochranu obojživelníků Jarošovský Kacíř II. – komunikace	Formát:	297x2020
		Měřítko:	1:1500
Objekt:	DOPRAVNÍ OPATŘENÍ BĚHEM STAVBY	Stupeň: RDS	Souprava:
Příloha:	SITUACE - ÚPLNÁ UZAVÍRKA (detail uzavírky)	Čís. přílohy: 1.	