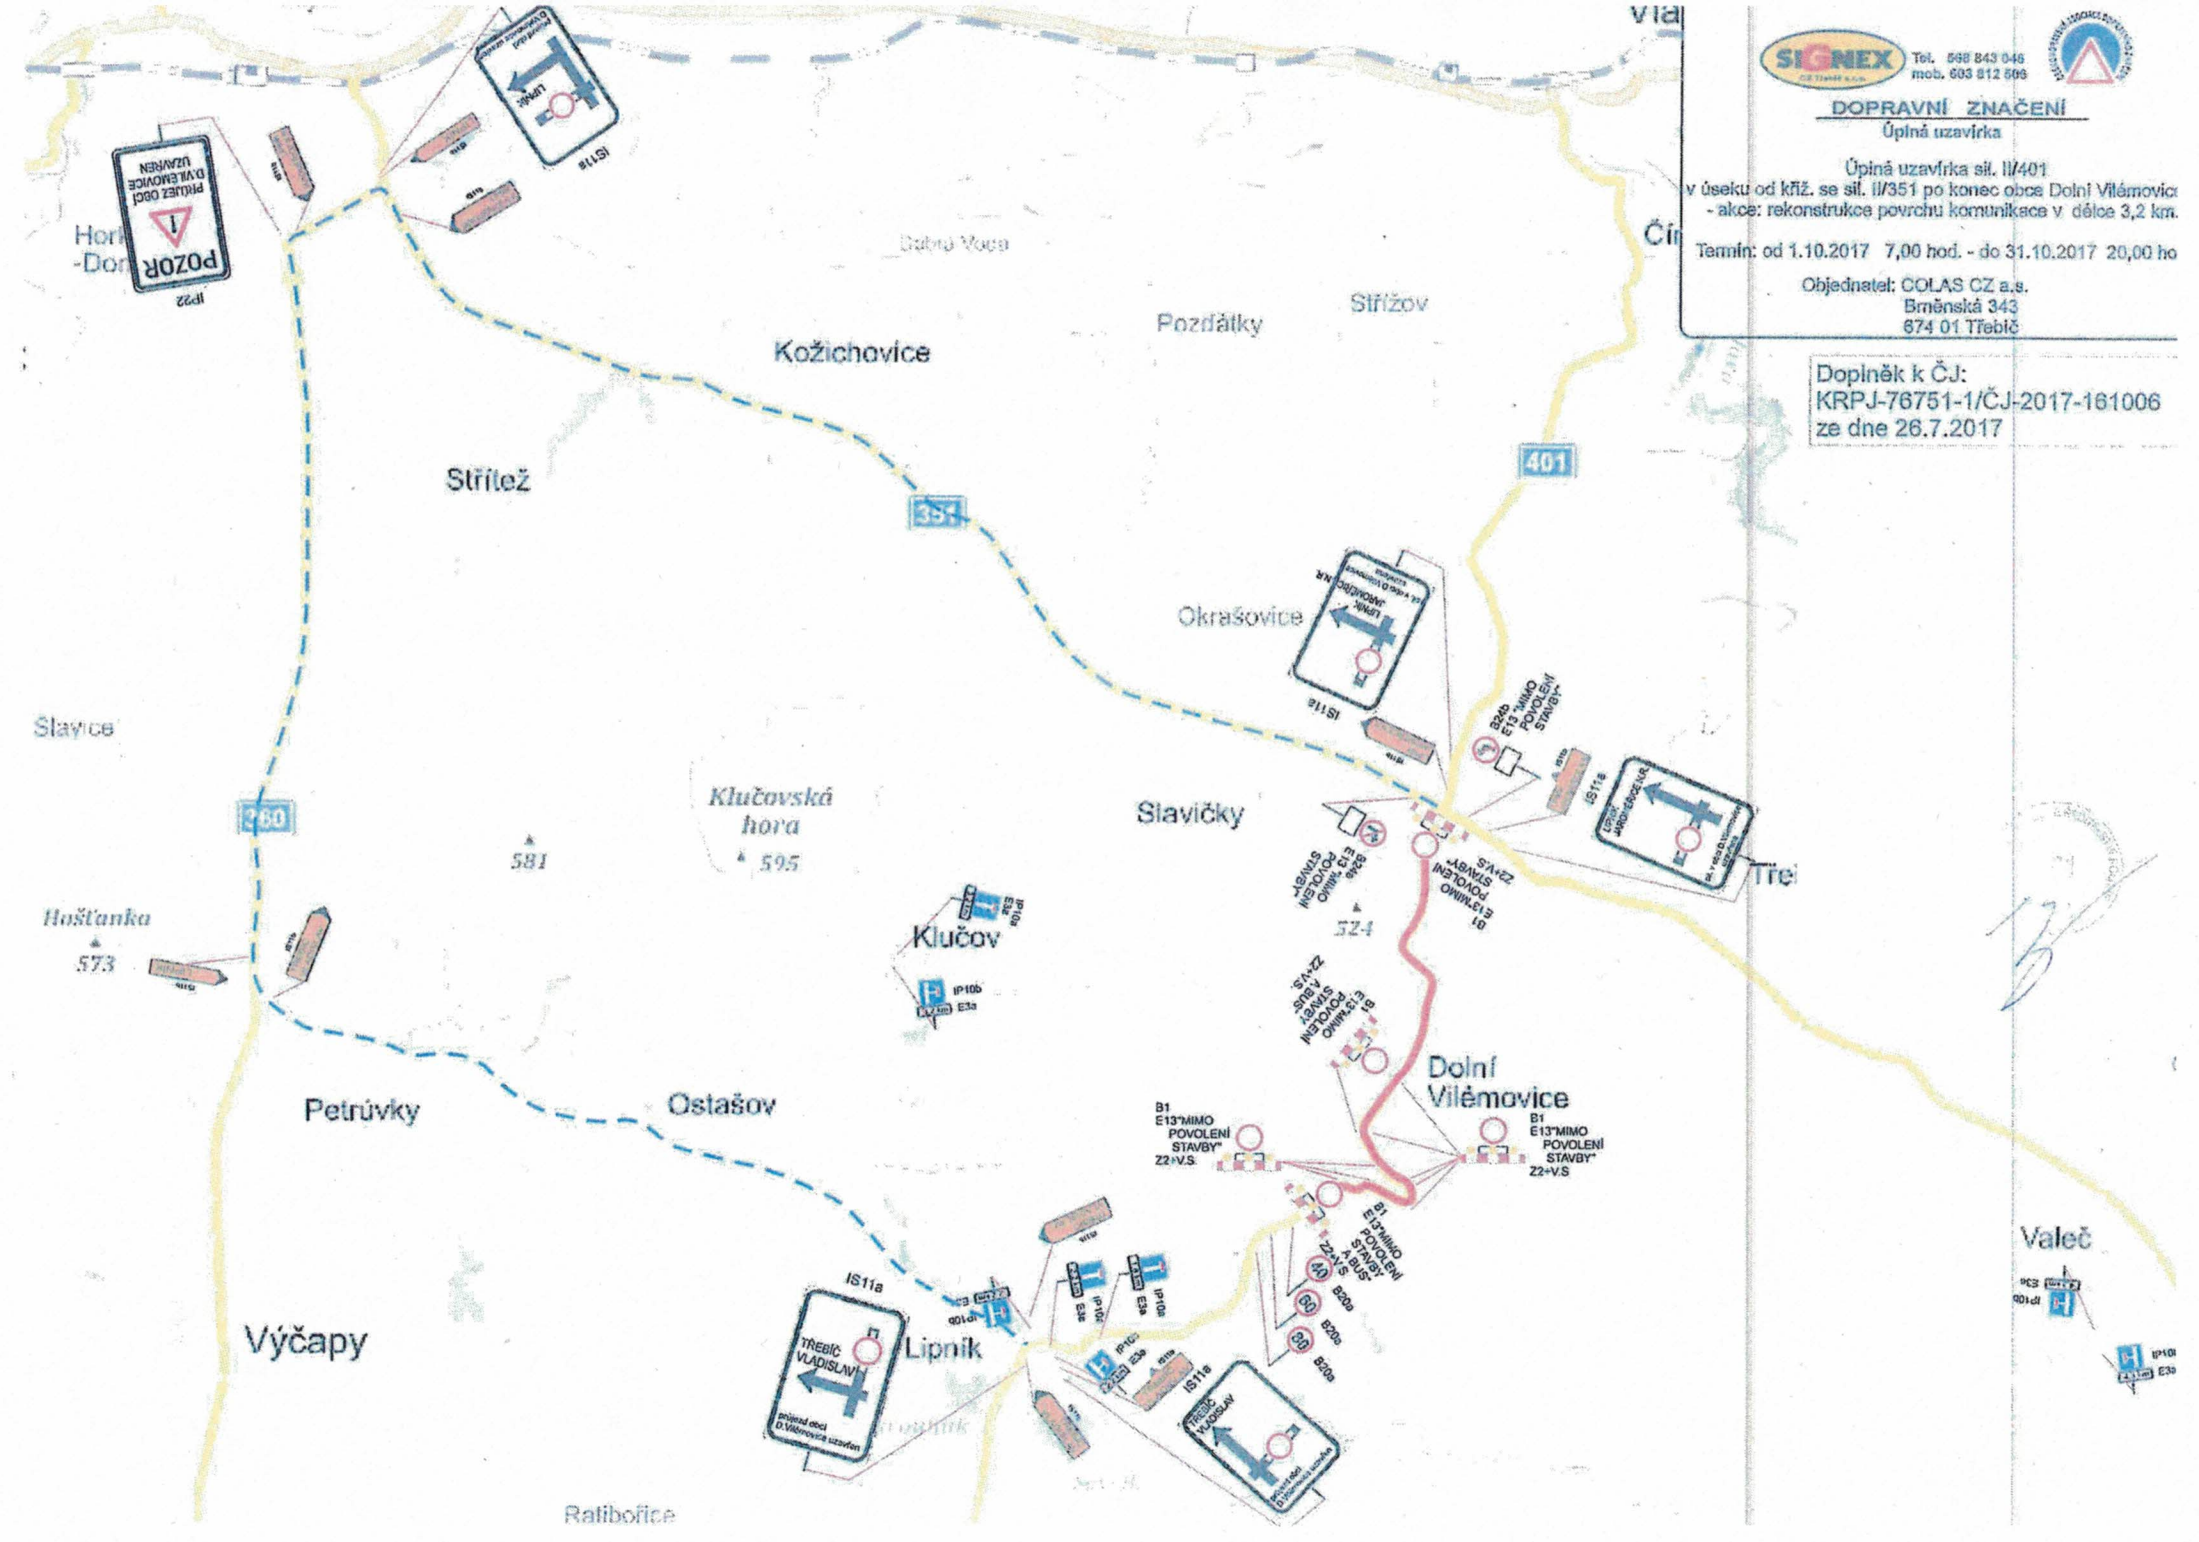
SIGNEX
Tel. 568 843 046
mob. 603 812 506
DOPRAVNÍ ZNAČENÍ
Úplná uzavírka
Úplná uzavírka sil. II/401
v úseku od křiž. se sil. II/351 po konec obce Dolní Vilémovice
- akce: rekonstrukce povrchu komunikace v délce 3,2 km.
Termín: od 1.10.2017 7,00 hod. - do 31.10.2017 20,00 ho
Objednatel: COLAS CZ a.s.
Brněnská 343
674 01 Třebíč
Doplněk k ČJ:
KRPJ-76751-1/ČJ-2017-161006
ze dne 26.7.2017
Kožichovice
Pozďátky
Střížov
Střítež
Okrašovice
Slavice
Slavičky
Klučovská hora
595
581
Hošťanka
573
Klučov
524
Dolní Vilémovice
Petrúvky
Ostašov
Výčapy
Lipník
Valeč
Ratibořice
401
351
360
IS11a
IP22
POZOR
PŘÍJEZ OBCÍ D.VILÉMOVICE UZAVŘEN
TŘEBÍČ VLADISLAV
B1 E13"MIMO POVOLENÍ STAVBY" Z2+V.S.
B24b E13"MIMO POVOLENÍ STAVBY"
B20a
IP10b
E3a